




Governo Municipal
URUBURETAMA
Novas ideias para mudar

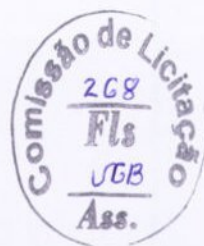


**OBRA: CONSTRUÇÃO DA BASE DESCENTRALIZADA DO SAMU JUNTO A
SECRETARIA DE SAÚDE DO MUNICÍPIO DE URUBURETAMA - CEARÁ.**

MAX WENZELL DA CUNHA DOS SANTOS
ENGENHEIRO CIVIL
CREA-CE: 329998/RNP: 067669910

Uruburetama, 30 de agosto de 2024.

Rua Marcolino Evangelista Nº 111 – Centro – CEP: 62.650-000 Uruburetama / Ceará
CNPJ nº 30.755.301/0001-96 / www.uruburetama.ce.gov.br / e-mail: saude@uruburetama.ce.gov.br

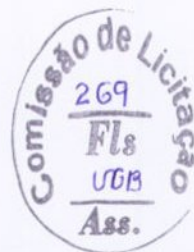

ÍNDICE

- 1 – APRESENTAÇÃO.
- 2 – LOCALIZAÇÃO.
- 3 – PROJETO.
- 4 – MEMORIAL DESCRITIVO.
- 5 – ORÇAMENTO.
- 6 – COMPOSIÇÕES DE PREÇO.
- 7 – CRONOGRAMA.
- 8 – MEMÓRIAS DE CÁLCULO.
- 9 – COMPOSIÇÃO DE BDI.
- 10 – ENCARGOS SOCIAIS.

HAY WENDELLE LIMA CUNHA DOS SANTOS
ENGENHEIRO CIVIL
CREA-CE 329996/RNP: 061669510



Governo Municipal
URUBURETAMA
Novas ideias para mudar



1 – APRESENTAÇÃO

HAY WENDEL DA CUNHA DOS SANTOS
ENGENHEIRO CIVIL
CREA-CE 329956/RNP-061669510



1 – APRESENTAÇÃO

1.1 - OBJETIVO

Estas são as especificações técnicas a ser usada na **CONSTRUÇÃO DA BASE DESCENTRALIZADA DO SAMU JUNTO A SECRETARIA DE SAÚDE DO MUNICÍPIO DE URUBURETAMA - CEARÁ**. Aqui estão procedimentos técnicos e indicações de normas e atitudes de construtores e Prefeitura.

1.2 – PROJETOS

A execução das obras da **CONSTRUÇÃO DA BASE DESCENTRALIZADA DO SAMU JUNTO A SECRETARIA DE SAÚDE DO MUNICÍPIO DE URUBURETAMA - CEARÁ**. Deverá obedecer a integral e rigorosamente aos projetos, especificações e detalhes que serão fornecidos pela Prefeitura Municipal de Uruburetama ao construtor. Com todas as características necessárias à perfeita execução dos serviços.

Compete à contratada fazer minucioso estudo, verificação e comparação de todos os desenhos do projeto básico executivo, das especificações e demais documentos integrantes da documentação técnica fornecida pelo proprietário para a execução da obra.

1.3 – ACOMPANHAMENTO TÉCNICO

A empreiteira se obriga a, sob as responsabilidades legais vigentes, prestar toda a assistência técnica e administrativa necessária a imprimir andamento conveniente às obras e serviços. A responsabilidade técnica da obra será de profissional pertencente ao quadro de pessoal da empresa, devidamente habilitado e registrado no CREA local.

1.4 - MATERIAIS, MÃO DE OBRA E EQUIPAMENTOS

Para as obras e serviços contratados, caberá à empreiteira fornecer e conservar o equipamento mecânico e o de ferramenta necessário e arremeter mão de obra idônea, de modo a reunir permanentemente em serviço uma equipe homogênea e suficiente de operários, mestres e encarregados que assegurem progresso satisfatório às obras. Serão ainda de responsabilidade da empreiteira o fornecimento dos materiais necessários, todos de primeira qualidade e em quantidade suficiente para conclusão das obras no prazo fixado em contrato.

MAX WENDEL LIMA SILVA DOS SANTOS
ENGENHEIRO CIVIL
CREA-CE: 329998/RNP: 061669510



O construtor só poderá usar qualquer material depois de submetê-lo ao exame e aprovação da fiscalização, a quem caberá impugnar seu emprego, quando estiver em desacordo com as especificações e projetos.

Obriga-se o construtor a retirar do recinto das obras quaisquer materiais porventura impugnados pela fiscalização, dentro de um prazo não superior a 72 (setenta e duas horas) a contar da notificação.

1.5 - FISCALIZAÇÃO

A Prefeitura manterá nas obras engenheiros e prepostos seus convenientemente credenciados junto ao construtor e sempre adiante designados por fiscalização, com autoridade para exercer, em nome da **PREFEITURA MUNICIPAL DE URUBURETAMA**, toda e qualquer ação de orientação geral, controle e fiscalização das obras e serviços de construção.

As relações mútuas entre a Prefeitura e cada contratado serão mantidas por intermédio da fiscalização.

A empreiteira é obrigada a facilitar meticulosa fiscalização dos materiais e execução das obras e serviços contratados, facultando à fiscalização o acesso a todas as partes das obras. Obriga-se, ainda, a facilitar a vistoria de materiais em depósitos ou quaisquer dependências onde os mesmos se encontrem.

Qualquer reclamação da fiscalização sobre defeito essencial em serviço executado ou material posto na obra será feita ao construtor pelo fiscal através de notificação feita no livro de ocorrências da obra, ou por ofício do Departamento Técnico da Prefeitura. Caso as exigências contidas na notificação não sejam atendidas num prazo de 72 (setenta e duas horas), fica assegurado à fiscalização o direito de ordenar a suspensão das obras e serviços, sem prejuízo das penalidades cabíveis ao construtor e sem que este tenha direito a qualquer indenização.

O construtor é obrigado a retirar da obra, imediatamente após recebimento de notificação da fiscalização, qualquer empregado, operário ou subordinado seu que, conforme disposto na citada notificação, tenha demonstrado conduta nociva ou incapacidade técnica.

Todas as ordens de serviços e comunicações da fiscalização à empreiteira serão transmitidas por escrito e só assim produzirão seus efeitos. Com este fim o construtor



manterá na obra um livro de ocorrências, no qual a fiscalização fará anotação de tudo o que estiver relacionado com a execução dos serviços contratados tais como alterações, dias de chuva, serviços extraordinários, reclamações e notificações de reparos.

Após o recebimento provisório da obra, o livro de ocorrências será encerrado pela fiscalização e pela empreiteira e entregue à Prefeitura.

1.6 - INÍCIO

Os serviços serão iniciados de acordo com a ordem de serviço da secretaria.

1.7 - PRAZO

O prazo para execução dos serviços será o que constar no contrato, de acordo com o estipulado no cronograma-físico financeiro do projeto básico.

1.8 - SERVIÇOS EXTRAORDINÁRIOS

Possíveis acréscimos de serviços a serem executados, deverão ser de prévio conhecimento e aprovação por escrito da fiscalização, que deles dará ciência à administração da Prefeitura.

Os preços destes serviços serão os mesmos da proposta de preços do construtor, atualizados monetariamente nos mesmos termos e índices previstos no contrato. Quando não constarem do orçamento original, serão pagos pelos preços vigentes à época de sua execução na tabela da Prefeitura.

1.9 - SERVIÇOS SUPRIMIDOS

Os eventuais decréscimos de serviços, cuja não execução seja determinada pela fiscalização com prévia ausência da administração da Prefeitura, terão seus preços deduzidos do orçamento inicial pelo mesmo valor ali estipulado.

1.10 - TÉRMINO - RECEBIMENTOS

Quando as obras ficarem concluídas, de acordo com o contrato, será lavrado um Termo de Recebimento Provisório da mesma. Este Termo será elaborado em três vias de igual teor, assinadas pela comissão de recebimento designada pela direção da Prefeitura, devendo a terceira via ser entregue ao construtor.

O Termo de Recebimento definitivo das obras e serviços contratados será lavrado 30 (trinta) dias após o recebimento provisório, desde que tenham sido

MAZ VENDELL LIMA CUNHA DOS SANTOS
ENGENHEIRO CIVIL
CREA-CE 30896/RNP 061669910



atendidas todas as reclamações da fiscalização referentes a defeitos e imperfeições que venham a ser verificados em qualquer elemento das obras e serviços executados.

À época do Recebimento definitivo deverão estar solucionadas todas as reclamações porventura feitas quanto à falta de pagamento de operários, fornecedores de material e prestadores de serviços empregados na edificação, inclusive no que disser respeito a Previdência Social, CREA, FGTS, Imposto sobre Serviços, Imposto Sindical e PIS.

O Termo de Recebimento definitivo será lavrado em três vias de igual teor, assinadas pela comissão de recebimento designada pela direção da Prefeitura, devendo a terceira via ser entregue ao construtor.

1. 11 - SUBEMPREITADAS

O construtor não poderá sub-empregar as obras e serviços no seu todo, podendo fazê-lo parcialmente para cada serviço, as consultas por escrito e aquiescência da Prefeitura. O fato de o serviço ser executado por subempreiteiro não eximirá, no entanto, o construtor de sua responsabilidade direta pelo serviço perante o proprietário.

1. 12 - SEGUROS E ACIDENTES

Será exclusivamente da empreiteira a responsabilidade por quaisquer acidentes nos trabalhos de execução das obras e serviços contratados, uso indevido de patentes registradas e, ainda que resultante de caso infortuito e por qualquer causa, a destruição ou danificação da obra em construção até a definitiva aceitação dela pela Prefeitura. Caberão ao construtor, ainda, as indenizações eventualmente devidas a terceiros por fatos decorrentes dos serviços contratados, ainda que ocorridos na via pública.


1. 13 - DISCREPÂNCIAS E INTERPRETAÇÕES

Para efeito de interpretação entre os documentos contratuais, fica estabelecido que:

- Em caso de divergência entre o presente Caderno de Encargos e o Contrato de Serviços, prevalecerá este último.
- Em caso de divergência, erro ou supressão de serviços entre o orçamento e qualquer um dos projetos, prevalecerá o que demonstra neste último.

MAX WENDELL LIMA CUNHA DOS SANTOS
ENGENHEIRO CIVIL

CREA-CE 32993/RNP 061669910

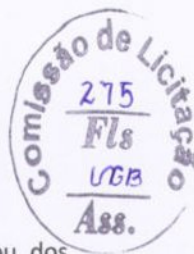

- Em caso de dúvidas quanto a interpretação deste Caderno de Encargos ou dos desenhos dos projetos, a dúvida será dirimida pela fiscalização.
- Em caso de divergência entre as cotas dos desenhos dos projetos e as dimensões medidas em escala, prevalecerão as primeiras.

1. 14 - RECURSOS E ARBITRAGEM

De qualquer decisão da fiscalização sobre assuntos não previstos no presente Caderno, nas especificações inerentes a cada obra ou no Contrato para execução dos serviços, caberá recurso à direção da Prefeitura, para a qual deverá apelar a empreiteira todas as vezes que se julgue prejudicada.

MAX WENDELL LIMA CUNHA DOS SANTOS
ENGENHEIRO CIVIL
CREA-CE: 329996 / RNP: 061669910



Governo Municipal
URUBURETAMA
Novas ideias para mudar




2 – LOCALIZAÇÃO DO MUNICÍPIO

WENDEL DA CUNHA DOS SANTOS
ENGENHEIRO CIVIL
CREA-CE 32995/RNP 061669510



Governo Municipal
URUBURETAMA
Novas ideias para mudar

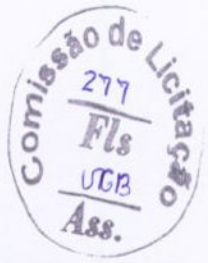

URUBURETAMA
3°37'27.64"S
39°30'22.37"O



MAX WENDEL DA SILVA DOS SANTOS
ENGENHEIRO CIVIL
CREA-CE 329956 / RNP 061869510

Rua Marcolino Evangelista Nº 111 – Centro – CEP: 62.650-000 Uruburetama / Ceará
CNPJ nº 30.755.301/0001-96 / www.uruburetama.ce.gov.br / e-mail: saude@uruburetama.ce.gov.br



Governo Municipal
URUBURETAMA
Novas ideias para mudar



3 – PROJETO

MAX WENDELL DA CUNHA DOS SANTOS
ENGENHEIRO CIVIL
CREA-CE: 329596 / RNP: 061669910



Anotação de Responsabilidade Técnica - ART
Lei nº 6.496, de 7 de dezembro de 1977

CREA-CE

ART OBRA / SERVIÇO
Nº CE20231331668

Conselho Regional de Engenharia e Agronomia do Ceará

COMPLEMENTAR à
CE20231248801

1. Responsável Técnico

MAX WENDELL LIMA CUNHA DOS SANTOS


Título profissional: **ENGENHEIRO CIVIL**

RNP: 0616695101

Registro: 329996CE

Empresa contratada: **MAX W L C DOS SANTOS ENGENHARIA EIRELI**

Registro : 0010402713-CE

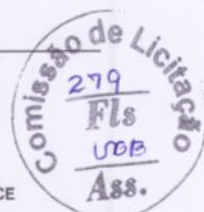

2. Dados do Contrato

Contratante: **PREFEITURA MUNICIPAL DE URUBURETAMA**

CPF/CNPJ: 07.623.069/0001-10

PRAÇA SOARES BULCÃO

Nº: S/N

Complemento:

Bairro: **CENTRO**

Cidade: **URUBURETAMA**

UF: **CE**

CEP: 62650000

Contrato: 006/2023.04.002 - SEINFRA

Celebrado em: 20/04/2023

Valor: **R\$ 73.200,00**

Tipo de contratante: **Pessoa Jurídica de Direito Público**

Ação Institucional: **NENHUMA - NÃO OPTANTE**

3. Dados da Obra/Serviço

PRAÇA SOARES BULCÃO

Nº: S/N

Complemento:

Bairro: **CENTRO**

Cidade: **URUBURETAMA**

UF: **CE**

CEP: 62650000

Data de Início: **20/04/2023**

Previsão de término: **20/04/2024**

Coordenadas Geográficas: **-3.624155, -39.505132**

Finalidade: **Saúde**

Código: **Não Especificado**

Proprietário: **PREFEITURA MUNICIPAL DE URUBURETAMA**

CPF/CNPJ: 07.623.069/0001-10

4. Atividade Técnica

18 - Fiscalização

	Quantidade	Unidade
60 - Fiscalização de obra > CONSTRUÇÃO CIVIL > EDIFICAÇÕES > DE EDIFICAÇÃO > #1.1.1.4 - EM MATERIAIS MISTOS	1,00	un
60 - Fiscalização de obra > ELETROTÉCNICA > INSTALAÇÕES ELÉTRICAS > DE LIGAÇÃO INDIVIDUAL DE REDE DE ENERGIA > #11.10.10.2 - EM BAIXA TENSÃO PARA FINS COMERCIAIS	1,00	un
60 - Fiscalização de obra > CONSTRUÇÃO CIVIL > INSTALAÇÕES HIDROSSANITÁRIAS > #1.4.1 - DE SISTEMA DE ÁGUA POTÁVEL	1,00	un
60 - Fiscalização de obra > CONSTRUÇÃO CIVIL > INSTALAÇÕES HIDROSSANITÁRIAS > #1.4.2 - DE SISTEMA DE REDES DE ÁGUAS PLUVIAIS	1,00	un
60 - Fiscalização de obra > CONSTRUÇÃO CIVIL > INSTALAÇÕES HIDROSSANITÁRIAS > #1.4.3 - DE INSTALAÇÃO DE SISTEMA DE ESGOTO SANITÁRIO	1,00	un
60 - Fiscalização de obra > ESTRUTURAS > ESTRUTURAS DE CONCRETO E ARGAMASSA ARMADA > #2.1.1 - DE ESTRUTURA DE CONCRETO ARMADO	1,00	un

14 - Elaboração

	Quantidade	Unidade
80 - Projeto > CONSTRUÇÃO CIVIL > EDIFICAÇÕES > DE EDIFICAÇÃO > #1.1.1.4 - EM MATERIAIS MISTOS	1,00	un
80 - Projeto > ELETROTÉCNICA > INSTALAÇÕES ELÉTRICAS > DE LIGAÇÃO INDIVIDUAL DE REDE DE ENERGIA > #11.10.10.2 - EM BAIXA TENSÃO PARA FINS COMERCIAIS	1,00	un
80 - Projeto > ESTRUTURAS > ESTRUTURAS DE CONCRETO E ARGAMASSA ARMADA > #2.1.1 - DE ESTRUTURA DE CONCRETO ARMADO	1,00	un
80 - Projeto > CONSTRUÇÃO CIVIL > INSTALAÇÕES HIDROSSANITÁRIAS > #1.4.1 - DE SISTEMA DE ÁGUA POTÁVEL	1,00	un
80 - Projeto > CONSTRUÇÃO CIVIL > INSTALAÇÕES HIDROSSANITÁRIAS > #1.4.2 - DE SISTEMA DE REDES DE ÁGUAS PLUVIAIS	1,00	un
80 - Projeto > CONSTRUÇÃO CIVIL > INSTALAÇÕES HIDROSSANITÁRIAS > #1.4.3 - DE INSTALAÇÃO DE SISTEMA DE ESGOTO SANITÁRIO	1,00	un

MAX WENDELL LIMA CUNHA DOS SANTOS
ENGENHEIRO CIVIL
CREA-CE 329996/RNP: 061669510

A autenticidade desta ART pode ser verificada em: <https://crea-ce.sitac.com.br/publico/>, com a chave: ZBxbB
Impresso em: 15/12/2023 às 10:22:59 por: , ip: 45.183.69.230

www.creace.org.br
Tel: (85) 3453-5800

faleconosco@creace.org.br
Fax: (85) 3453-5804

CREA-CE
Conselho Regional de Engenharia
e Agronomia do Ceará





Anotação de Responsabilidade Técnica - ART
 Lei nº 6.496, de 7 de dezembro de 1977

CREA-CE

ART OBRA / SERVIÇO
 Nº CE20231331668

Conselho Regional de Engenharia e Agronomia do Ceará

COMPLEMENTAR à
 CE20231248801

35 - Elaboração de orçamento > CONSTRUÇÃO CIVIL > EDIFICAÇÕES > DE EDIFICAÇÃO > #1.1.1.4 - EM MATERIAIS MISTOS	1,00	un
35 - Elaboração de orçamento > ELETROTÉCNICA > INSTALAÇÕES ELÉTRICAS > DE LIGAÇÃO INDIVIDUAL DE REDE DE ENERGIA > #11.10.10.2 - EM BAIXA TENSÃO PARA FINS COMERCIAIS	1,00	un
35 - Elaboração de orçamento > ESTRUTURAS > ESTRUTURAS DE CONCRETO E ARGAMASSA ARMADA > #2.1.1 - DE ESTRUTURA DE CONCRETO ARMADO	1,00	un
35 - Elaboração de orçamento > CONSTRUÇÃO CIVIL > INSTALAÇÕES HIDROSSANITÁRIAS > #1.4.1 - DE SISTEMA DE ÁGUA POTÁVEL	1,00	un
35 - Elaboração de orçamento > CONSTRUÇÃO CIVIL > INSTALAÇÕES HIDROSSANITÁRIAS > #1.4.2 - DE SISTEMA DE REDES DE ÁGUAS PLUVIAIS	1,00	un
35 - Elaboração de orçamento > CONSTRUÇÃO CIVIL > INSTALAÇÕES HIDROSSANITÁRIAS > #1.4.3 - DE INSTALAÇÃO DE SISTEMA DE ESGOTO SANITÁRIO	1,00	un

Após a conclusão das atividades técnicas o profissional deve proceder a baixa desta ART

5. Observações

FISCALIZAÇÃO, ORÇAMENTO E PROJETO DE CONSTRUÇÃO DA BASE DESCENTRALIZADA DO SAMU JUNTO A SECRETARIA DE SAÚDE DO MUNICÍPIO DE URUBURETAMA - CEARÁ.

6. Declarações


- Declaro que estou cumprindo as regras de acessibilidade previstas nas normas técnicas da ABNT, na legislação específica e no decreto n. 5296/2004.

7. Entidade de Classe

NENHUMA - NÃO OPTANTE

8. Assinaturas

Declaro serem verdadeiras as informações acima

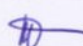
 MAX WENDELL LIMA CUNHA DOS SANTOS - CPF: 062.478.013-94

URUBURETAMA, 30 de AGOSTO de 2024.

Local data

PREFEITURA MUNICIPAL DE URUBURETAMA - CNPJ: 07.623.069/0001-10

9. Informações

* A ART é válida somente quando quitada, mediante apresentação do comprovante do pagamento ou conferência no site do Crea.

10. Valor

Valor da ART: R\$ 96,62 Registrada em: 14/12/2023 Valor pago: R\$ 96,62 Nosso Número: 8216609017




MAX WENDELL LIMA CUNHA DOS SANTOS
 ENGENHEIRO CIVIL
 CREA-CE 329996/RNP-061669916

A autenticidade desta ART pode ser verificada em: <https://crea-ce.sitac.com.br/publico/>, com a chave: ZBxbB
 Impresso em: 15/12/2023 às 10:22:59 por: , ip: 45.183.69.230

www.crea-ce.org.br
 Tel: (85) 3453-5800

faleconosco@crea-ce.org.br
 Fax: (85) 3453-5804

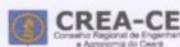

Comissão de Licitação
281
R/Ls
UCB
Ass.

QUADRO DE PORTAS


Tipo	Largura	Altura	Quantidade
Abertura	0,80	2,10	1
P1	0,80	2,10	1
P2	0,80	2,10	5
P3	0,60	2,10	2
Total geral: 9			

QUADRO DE JANELAS

Tipo	Largura	Altura	Quantidade
J1	1,00	0,40	1,70
Total geral: 9			

QUADRO DE JANELAS

Tipo	Largura	Altura	Quantidade
J1	1,00	0,40	1,70
Total geral: 9			

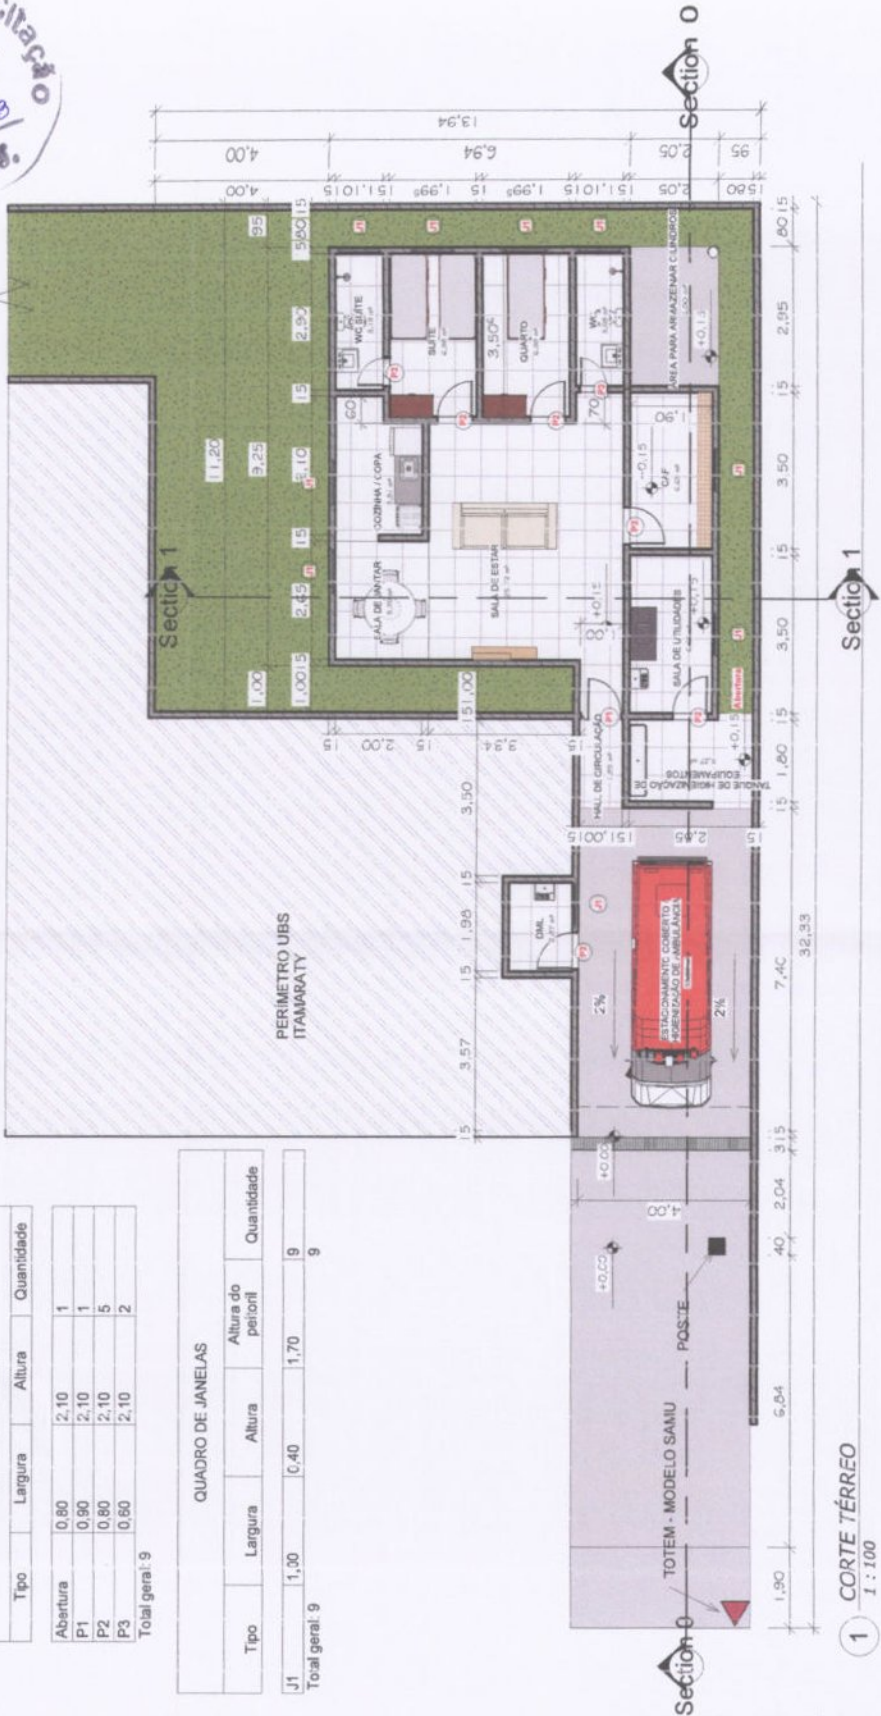

1 CORTE TÉRREO
1 : 100

MAX WENDEL LIMA CURHA DOS SANTOS
ENGENHEIRO CIVIL
CREA-CE 3299961/RNP 061669910

MAX
ENGENHARIA



CONSTRUTORA
JABULETADO
R. ...

BASE DESCENTRALIZADA SAMU

CONSTRUÇÃO

PLANTA BAIXA

Número do projeto	01
Data	30/09/2024
Desenhada por	FRANCISCO
Verificado por	MAX WENDELL
Escala	1 : 100




Governo Municipal
URUBURETAMA
Novas ideias para mudar.



4 – MEMORIAL DESCRITIVO

BAZ WENDELL LIMA CUNHA DOS SANTOS
ENGENHEIRO CIVIL
CREA-CE 32998/RNP 061669910

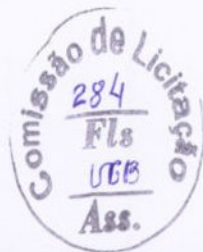

4 – MEMORIAL DESCRITIVO

Este Memorial Descritivo refere-se ao projeto de **CONSTRUÇÃO DA BASE DESCENTRALIZADA DO SAMU JUNTO A SECRETARIA DE SAÚDE DO MUNICÍPIO DE URUBURETAMA - CEARÁ.**

4.1 – SERVIÇOS PRELIMINARES

4.1.1 – PLACA PADRÃO DE OBRA, TIPO BANNER

Será colocada na obra pelo construtor a "placa da obra", com dimensões, detalhes e letreiros fornecidos pela PMU (dimensão mínima 2,00m x 3,00m). Além desta, serão colocadas placas em observância às exigências do CREA-CE, indicando nomes e atribuições dos responsáveis técnicos pela obra e pelos projetos.

É vedada a afixação de placas de anúncios, emblemas ou propagandas. Serão de responsabilidade do construtor os serviços de vigilância da obra, até que seja efetuado o recebimento provisório da mesma.

4.1.2 – TAPUME DE CHAPA DE MADEIRA COMPENSADA E= 6mm C/ABERTURA E PORTÃO

Correrão por conta exclusiva da Contratada a execução e todas as despesas com as instalações provisórias da obras, tais como tapumes para preservar o acesso ao canteiro de obra e organização da obras e todas as instalações que compõem o canteiro de obras deverão ser mantidas em permanente estado de limpeza, higiene e conservação.

4.1.3 – LOCAÇÃO DA OBRA - EXECUÇÃO DE GABARITO

A locação será de responsabilidade do construtor. Deverá ser global, sobre quadros de madeira que envolva todo o perímetro da obra. Os quadros, em tábuas ou sarrafos, devem ser nivelados e fixados de tal modo que resistam às tensões dos fios de marcação, sem oscilação e sem possibilidade de fuga da posição correta.

Havendo discrepâncias entre as condições locais e os elementos do projeto a ocorrência deverá ser objeto de comunicação por escrito à fiscalização, a quem competirá deliberar a respeito.

Após proceder a locação planialtimétrica da obra, marcação dos diferentes alinhamentos e pontos de nível, o construtor fará a competente comunicação à fiscalização, a qual procederá as verificações e aferições que julgar oportunas.

MAX WENDELL VIANA CUNHA DOS SANTOS
ENGENHEIRO CIVIL
CREA-CE 32369/06 RNP 061669516



A ocorrência de erro na locação da obra implicará para o construtor na obrigação de proceder, com ônus exclusivo para si, as demolições, modificações e/ou reposições que se tornarem necessárias, a juízo da fiscalização, sem que isso implique em alteração no prazo da obra.

Após atendidas pelo construtor as exigências formuladas, a fiscalização dará por aprovada a locação. O construtor manterá em perfeitas condições toda e qualquer referência de nível e de alinhamento, o que permitirá reconstituir ou aferir a locação a qualquer tempo.

4.2 – ESCAVAÇÕES

4.2.1 – CONDIÇÕES GERAIS

O movimento de terras obedecerá rigorosamente as cotas e perfis previstos no projeto, cuidando-se para que não haja vegetação de qualquer espécie nas superfícies a receber aterro.

O construtor providenciará a drenagem, desvio ou canalização das águas pluviais, evitando que estas venham a prejudicar o andamento das obras. A execução dos trabalhos obedecerá as prescrições da NBR - 6122.

4.2.2 – ESCAVAÇÃO MANUAL SOLO DE 1A CAT. PROF. DE 1.51 a 3.00m

As escavações serão executadas adotando-se todas as providências e cuidados necessários à segurança dos operários, garantia das propriedades vizinhas e integridade dos logradouros e redes públicas de água, esgoto, energia e telefone.

Serão convenientemente isoladas, escoradas e esgotadas quando necessário e, caso tenham profundidade superior a 1,50m, deverão ser taludadas ou protegidas com dispositivos adequados de contenção. O tipo de proteção (cortinas, arrimos ou escoras), será escolhido de acordo com a natureza do solo, de comum acordo entre o construtor e a fiscalização.

Os taludes definitivos receberão capeamento protetor a fim de evitar futuras erosões, podendo ser utilizada grama.

4.2.3 – CARGA MANUAL DE TERRA EM CAMINHÃO BASCULANTE

Ficam a cargo do construtor as despesas com os transportes decorrentes da execução dos serviços de preparo do terreno, escavações e aterro, para uma distância média de até 5,0KM e o volume considerado, bem como o tipo de veículo utilizado, exceto se o material for rochas.

RAZ WENDELL LIMA CUNHA DOS SANTOS
ENGENHEIRO CIVIL
CREA-CE: 329956 / RNP: 061669910



4.2.4 – ATERRO C/COMPACTAÇÃO MANUAL S/CONTROLE, MAT. C/AQUISIÇÃO

Trabalhos de aterro e reaterro serão executados com material escolhido, de preferência areia, em camadas sucessivas de altura máxima de 20 cm (vinte centímetros), convenientemente molhadas e energeticamente apiloadas de modo a serem evitadas fendas, trincas e desníveis, por recalque, nas camadas aterradas.

O material de aterro deverá apresentar um CBR (Índice de Suporte Califórnia) da ordem de 30%. O aterro será sempre compactado até atingir um “grau de compactação” de no mínimo 95%, com referência ao ensaio de compactação normal de solos, conforme NBR - 7182. O controle tecnológico da execução do aterro será procedido de acordo com a NBR 5681.

Na execução dos referidos serviços de aterro e reaterro haverá precauções para evitar-se quaisquer danos nos trabalhos de impermeabilização, paredes ou outros elementos verticais que devam ficar em contato com o material de aterro.

4.3 – FUNDAÇÕES E ESTRUTURAS

4.3.1 - ALVENARIA DE PEDRA ARGAMASSADA (TRAÇO 1:4) C/AGREGADOS ADQUIRIDOS

As paredes de alvenaria que se assentem diretamente sobre o terreno terão fundação em alvenaria de pedra argamassada. Serão executadas com pedras graníticas íntegras, de textura uniforme, limpas e isentas de crostas, de tamanhos irregulares e dimensões mínimas de 30cm x 20cm x 10cm.

As pedras serão molhadas e assentes com argamassa de cimento e areia média ou grossa no traço 1:5, leitos executados toscamente a martelo, sendo as pedras calçadas com lascas do mesmo material, de dimensões adequadas. Para a primeira fiada serão selecionadas as pedras maiores.

Deverá formar um todo maciço, sem vazios e terá espessura mínima de 30cm (quarenta centímetros) ou a espessura da alvenaria de elevação mais 15cm (quinze centímetros) (adotar o maior dos dois valores, quando não houver indicação desta espessura no projeto estrutural e/ou especificações). A profundidade mínima será de 50 cm (oitenta centímetros).

4.3.2 - ALVENARIA DE TIJOLO COMUM C/ARGAMASSA MISTA DE CAL HIDRATADA

1:2:8 ESP=10 cm



A alvenaria de embasamento (baldrame) será executada em tijolos cerâmicos assentes com argamassa de cimento e areia no traço 1:8 ou cimento, cal e areia traço 1:5:24. O baldrame, salvo indicação em contrário nos projetos, terá espessura mínima de 20 cm (vinte centímetros) e altura não inferior a 30 cm (trinta centímetros).

Encimando a alvenaria de embasamento será executada uma camada de concreto (anel de impermeabilização) com 12 cm (doze centímetros) largura e 15 cm de altura, salvo indicação em contrário no projeto e/ou especificações. Com este fim será usado concreto no traço 1:2:2 (cimento:areia:brita).

4.3.3 - FORMA PLANA CHAPA COMPENSADA PLASTIFICADA, ESP.= 12mm UTIL. 5X

Poderão ser utilizadas fôrmas de madeira. As de madeira serão confeccionadas em MADEIRIT ou similar, na espessura prescrita pelo fabricante de acordo com a dimensão do elemento estrutural, devidamente contraventadas com peças de madeira serrada. Toda a madeira usada para a confecção de fôrmas estará isenta de defeitos. Não serão aceitas peças empenadas ou que apresentem rachaduras, brocas, manchas, fungos, etc.


As fôrmas deverão ter as armações e os escoramentos necessários para não sofrer deslocamentos ou deformações quando do lançamento do concreto, fazendo com que, por ocasião da desforma, a estrutura reproduza o determinado em projeto. Antes do lançamento do concreto as formas deverão estar limpas, molhadas e perfeitamente estanques, a fim de evitar a fuga da nata de cimento. Será permitido o reaproveitamento da madeira de fôrmas, desde que se processe a limpeza e que se verifique estarem as peças isentas de deformações.

A posição das fôrmas (prumos, níveis e alinhamentos) será objeto de verificação permanente, especialmente durante a etapa de lançamento do concreto. Quando necessária, a correção será efetuada imediatamente.

4.3.4 - ARMADURA DE AÇO CA 50/60

A execução das armaduras para concreto armado obedecerá rigorosamente ao projeto estrutural. Serão conferidas pela fiscalização após colocação nas fôrmas, verificando-se nesta fase se atendem ao disposto no projeto: quantidade de barras, tipo de aço empregado, dobramento, bitolas, posição nas fôrmas e recobrimento.

RAZ. VRENDE. JANA CUNHA DOS SANTOS
ENGENHEIRO CIVIL
CREA-CE 32996/1 RNP: 061669910

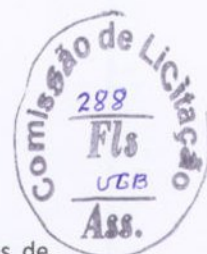

O aço deve obedecer ao disposto na NBR 7480 da ABNT e as condições de emprego do mesmo ao que determina a NBR 6118. Qualquer mudança de tipo ou bitola das barras de aço será considerada modificação ao projeto, só podendo, pois, ser efetuada, com prévia autorização da PMU.

A armadura deverá ser colocada no interior das formas de modo que, durante o lançamento do concreto, se mantenha na posição indicada no projeto, conservando-se inalteradas as distâncias das barras entre si e entre as faces internas das formas. Permitir-se-á, para isso, o uso de arames e tarugos de aço ou de calços de concreto ou argamassa ("cocadas"). Não serão permitidos calços de aço cujo cobrimento, depois de lançado o concreto, tenha espessura menor que a prescrita.

Antes e durante o lançamento do concreto, as plataformas de serviço deverão estar dispostas de modo a não acarretar deslocamentos das armaduras. As barras deixadas eventualmente para prosseguimento da estrutura (barras de espera) deverão ser devidamente protegidas contra a oxidação; ao ser retomada a concretagem, serão perfeitamente limpas de modo a garantir a aderência.

Nos pilares adjacentes a paredes, serão deixadas barras de aço de 6,3mm de diâmetro nas laterais, para penetração nas alvenarias. Estas barras terão, externamente ao pilar, um mínimo de 35cm de comprimento e serão em número mínimo de três por pano de alvenaria.

4.3.5 – CONCRETO E LANÇAMENTO

4.3.5.1 - MATERIAIS

4.3.5.1.1 - CIMENTOS:

Somente cimentos que obedeçam às especificações da ABNT serão aceitos. Quando necessário, poderão ser feitas exigências adicionais. A fiscalização rejeitará os lotes de cimento cujas amostras revelarem, nos ensaios, características inferiores as estabelecidos na NBR 5732 da ABNT, sem que caiba à empreiteira direito a qualquer indenização, mesmo que o lote de cimento se encontre na obra.

O cimento deverá ser armazenado em local protegido da ação de intempéries e agentes nocivos à sua qualidade. Deverá ser conservado em sua embalagem original até a ocasião de seu emprego. No seu armazenamento, as pilhas não deverão ser constituídas de mais de 10 sacos, salvo se o tempo de armazenamento for no máximo



de 15 dias, caso em que poderá atingir 15 sacos. Colocar as pilhas sobre estrado de madeira. Os lotes recebidos em épocas diversas não poderão ser misturados.

4.3.5.2 - AGREGADOS:

Os agregados miúdo e graúdo deverão obedecer às especificações da ABNT. A dimensão máxima característica do agregado deverá ser inferior a da espessura das lajes. O agregado graúdo será a pedra britada e o agregado miúdo a areia natural.

É vedado o emprego de pó de pedra em substituição à areia e o cascalho somente poderá substituir a pedra britada depois de realizados os testes prescritos na NBR 7211, a critério da fiscalização. A areia e a pedra não poderão apresentar substâncias nocivas, como torrões de argila, matérias orgânicas, etc., em porcentagem superior as especificadas na NBR 7211 da ABNT.

O agregado graúdo será constituído pela mistura em proporções convenientes, de acordo com os traços determinados em dosagem racional, das pedras britadas N° 1, 2 e 3. Os agregados deverão ser armazenados separadamente, de acordo com a sua granulometria e em locais que permitam a livre drenagem das águas pluviais.

4.3.5.3 - ÁGUA

A água destinada ao amassamento do concreto deverá ser límpida, isenta de quantidades prejudiciais de substâncias estranhas. Não será permitido o emprego de águas salobras. Os limites máximos dos teores de substâncias estranhas são os estipulados pelas normas NBR 6118 e NBR 6587. Em caso de dúvidas a respeito da qualidade da água, a fiscalização deverá exigir do construtor que mande proceder à análise da mesma por laboratório nacional idôneo.

4.3.5.4 - NORMAS GERAIS DE EXECUÇÃO

O concreto quer preparado no canteiro quer pré-misturado (usinado), deverá ter resistência característica FCK compatível com a adotada no projeto. Será feita dosagem experimental com o fim de estabelecer o traço do concreto para que este tenha a resistência prevista e boa condição de trabalhabilidade.

A dosagem experimental se fará atendendo o prescrito no item 8.3.1 da NBR 6118. A dosagem não experimental só será permitida em obras de pequeno vulto (volume de concreto inferior a 25 m³). Será feita no canteiro de obras, por processo rudimentar, dispensado o controle da resistência e respeitadas as seguintes condições:



- a) Quantidade mínima de cimento por metro cubico de concreto: 300Kg.
- b) Proporção de agregado miúdo em relação ao volume total do agregado entre 30 e 50%.
- c) Quantidade de água mínima compatível com a trabalhabilidade.

O controle tecnológico do concreto se fará abrangendo a verificação da dosagem, de trabalhabilidade, das características dos constituintes e da resistência mecânica, dentro do estipulado pelo item 8.4 da NBR 6118.

Será feito controle da resistência do concreto, com retirada de pelo menos um exemplar por semana e para 25m³. Cada exemplar consistirá em dois corpos de prova da mesma amassada e moldados no mesmo ato: a resistência de cada exemplar será o maior dos 2 valores obtidos no ensaio.

O construtor deverá apresentar à fiscalização os certificados do controle de resistência do concreto, emitidos por laboratório idôneo. O construtor deverá manter permanentemente na obra, no mínimo uma betoneira e dois vibradores.

O uso da betoneira só será dispensado se empregado concreto pré-misturado (usinado). A capacidade mínima da betoneira será de 1 traço (consumo de 1 saco de cimento). O amassamento do concreto em betoneira deverá durar o tempo necessário a permitir a homogeneização da mistura de todos os elementos. O tempo mínimo de amassamento em segundos será 120, 60 ou 30 vezes a raiz quadrada de D, conforme o eixo da misturadora seja respectivamente inclinado, horizontal ou vertical, sendo D o diâmetro máximo da misturadora, em metros.

O transporte de concreto do local de amassamento para o de lançamento deverá ser feito de maneira tal que não acarrete desagregação ou segregação de seus elementos ou perdas por vazamento ou evaporação.

O concreto deverá ser lançado logo após o amassamento, não sendo permitido entre o fim do amassamento e o lançamento, intervalo superior a uma hora. A altura máxima de lançamento será de 2 metros. Não se permitirá o lançamento descoberto em dias de chuva forte.

Utilizar calhas para "escoamento" do concreto para evitar quedas maiores que 2 metros. No caso de peças altas e estreitas, concretar por janelas laterais nas formas.



Nos pilares ou outras peças altas, com o fim de evitar “ninhos” de pedra no pé dos mesmos, colocar no fundo da fôrma, uma camada de 10cm de argamassa de cimento e areia no mesmo traço cimento: areia do concreto a ser utilizado.

Durante e imediatamente após o lançamento o concreto deverá ser vibrado ou socado continua e energicamente com equipamento adequado. O adensamento deverá ser cuidadoso, para que o concreto preencha todos os recantos da fôrma e para que não se formem ninhos ou haja segregação de materiais. Evitar-se-á vibração da armadura.

Quando o lançamento do concreto for interrompido e assim formar-se uma junta de concretagem, deverão ser tomadas as precauções necessárias para garantir, ao reiniciar-se o lançamento, a ligação do concreto já endurecido ao recém-lançado. Para isto, remover-se-á a nata e se fará a limpeza da superfície da junta. As juntas deverão ser localizadas onde forem menores os esforços de cisalhamento. A critério da fiscalização poderão ser usados adesivos estruturais, empregados de acordo com as instruções do fabricante.

Enquanto não atingir endurecimento satisfatório, o concreto deverá ser protegido contra agentes prejudiciais tais como mudanças bruscas de temperatura, secagem, chuvas fortes, agentes químicos, choques e vibrações. A proteção contra secagem prematura se fará, pelo menos durante os primeiros 7 dias, mantendo-se umidecida a superfície.

4.3.5.5 - CONCRETO APARENTE:

Para execução de concreto aparente, além das normas já estabelecidas para o concreto armado, deverão ser observadas outras recomendações, face às suas características de material de acabamento.

O cimento a ser empregado será de uma só marca e os agregados de uma única procedência, para evitar qualquer variação de coloração ou textura. Na hipótese de fluir aguada de cimento por abertura de junta da forma e que essa aguada venha a depositar-se sobre superfícies já concretadas, a remoção será imediata e se processará por lançamento, com mangueira, de água sob pressão.

Para uma perfeita dissimulação das juntas de concretagem estas deverão sempre coincidir com as juntas das fôrmas. As arestas vivas serão protegidas durante o



período das obras por meio de ripas de madeira dispostas em forma de cantoneira ou por outro processo que assegure a sua integridade.

O tratamento posterior das superfícies com hidrófugos superficiais, vernizes, etc., será objeto de orientação específica do autor do projeto arquitetônico.

4.3.6 – LAJE PRÉ-FABRICADA TRELIÇADA P/ FÔRRO - VÃO DE 3,81 A 4,80 m

Quando indicado em projeto, serão utilizadas lajes constituídas por vigotas pré-moldadas de concreto armado, intercaladas por tijolos cerâmicas de uso próprio a este fim. A colocação será feita no sentido indicado pelo projeto estrutural, mesmo que este não seja na direção do vão menor.

Todos os vãos devem ser escorados com uma tábua colocada em espelho, montada sobre pontaletes apoiados em base firme e bem contraventados. Será executada contra-flecha no meio dos vãos, segundo a seguinte gradação:

Vão até três metros - 0,5cm de contra-flecha

De três a quatro metros - 1,0cm de contra-flecha

De quatro a cinco metros - 2,0 cm de contra-flecha

Após colocadas as vigotas e tijolos, para vãos superiores a 3,50 metros se colocará sobre a laje uma armadura de 5,0 mm de diâmetro (aço CA 60), espaçada de 15cm, nas duas direções.

A etapa final de execução é a aplicação de uma camada de 3cm de concreto sobre a laje, bem socado com colher para que penetre nas juntas entre as vigotas e os tijolos. Este concreto será executado com um saco de cimento para 70 litros de areia grossa e 100 litros de pedrisco.

A laje será bem molhada antes do lançamento do concreto. Para circulação dos operários sobre a laje, antes e durante o lançamento do concreto, serão utilizadas tábuas apoiadas nas vigotas. A cura úmida do concreto de capeamento se processará por no mínimo três dias. A retirada do escoramento se fará 12 dias após a concretagem.

4.4 – IMPERMEABILIZAÇÃO

4.4.1 – IMPERMEABILIZAÇÃO DE ALVENARIA DE EMBASAMENTO NO RESPALDO C/ARGAMASSA CIMENTO E AREIA S/ PENEIRAMENTO, TRAÇO 1:3, ESP.=2cm C/ ADITIVO IMPERMABILIZANTE



Todas as alvenarias de tijolos ou blocos serão impermeabilizadas, desde as fundações, como se determina a seguir:

A alvenaria será executada com argamassa impermeável (argamassa 1:3 cimento, areia fina silicosa com 4% de VEDACIT ou similar – 2 Kg de VEDACIT por saco de cimento) até a altura de 30 cm acima do nível em que ficará o piso externo. Serão revestidos com reboco impermeável na fase externa, 60 cm acima do nível do piso externo, as paredes perimetrais.

Nas paredes internas e na face interna das paredes perimetrais, aplicar reboco impermeável desde as fundações até 15 cm acima do nível do piso. O reboco impermeável terá dois centímetros de espessura e será executado com argamassa 1:3 cimento, areia fina silicosa a cuja água de amassamento é adicionado o impermeabilizante (VEDACIT ou similar na proporção de 2 Kg por saco de cimento).

4.5 – PAREDES E PAINÉIS

4.5.1 – ALVENARIA DE TIJOLO CERÂMICO FURADO (9x19x19)cm C/ARGAMASSA MISTA DE CAL HIDRATADA ESP.=10cm (1:2:8)

Serão executadas obedecendo à localização, dimensões e alinhamentos indicados nos projetos. As espessuras referem-se às paredes depois revestidas. Caso as dimensões dos tijolos condicionem a pequenas alterações da espessura, variações da ordem de 1,5 cm podem ser admitidas, com autorização por escrito da fiscalização.

As alvenarias de tijolos comuns serão executadas com tijolos cerâmicas furadas, de primeira qualidade, dimensões 9 cm x 19cm x 19 cm, rejuntados com argamassa do tipo 1:10 cimento e areia, 1:8 cimento e areia fina silicosa, 1:5:24 cimento, cal, areia fina silicosa ou 1:5:30 cimento, cal, areia fina.

Os tijolos serão molhados antes da colocação e assentados formando fiadas perfeitamente niveladas, aprumadas e alinhadas, com juntas de no máximo 2 cm (dois centímetros) de espessura, formando linhas horizontais contínuas e verticais descontínuas, rebaixadas com a ponta da colher para que o emboço possa aderir fortemente.

Não será permitida a colocação de tijolos com os furos voltados no sentido da espessura da parede, nem o emprego de tijolos de padrões diferentes num mesmo pano de alvenaria. Todas as saliências superiores a 4,0 cm deverão ser constituídas



com a própria alvenaria, não se permitindo sua execução exclusivamente com a argamassa.

Os elementos de concreto (pilares, vigas e lajes) aos quais se vai justapor alvenaria serão chapiscados previamente com argamassa 1:6 cimento e areia média ou grossa. Nos pilares, para melhorar o vínculo concreto/alvenaria, serão deixadas esperas de barras de aço diâmetro 6,3mm, em quantidade mínima de 3 para cada pano de parede, comprimento de 35cm para fora do concreto, que serão imersas na alvenaria adjacente.

As tubulações embutidas em paredes serão envoltas em argamassa 1:5 cimento e areia fina ou 1:4 cimento e areia fina. Todos os vãos de portas e janelas levarão vergas de concreto. Para vãos superiores a 1,50m, solicitar detalhe à fiscalização.

Nas edificações sem estrutura de concreto, bem como em todos os parapeitos, guarda-corpos, platibandas e paredes baixas de alvenarias de tijolos não calçados na parte superior, serão executadas à guisa de respaldo, cintas de concreto armado. Estas cintas, em concreto com consumo mínimo de cimento de 300kg/m³, terão altura mínima de 10cm, largura igual à da parede e armação mínima de duas barras de 50 diâmetro 6,3mm corridas na arte inferior, duas barras de aço diâmetro 5,0mm corridas na parte superior e estribos de 5,0mm a cada 15cm.

As alvenarias baixas livres (platibandas, muretas, parapeitos, guarda-corpos, etc.), além da cinta prescrita no item anterior, terão como amarração pilares de concreto armado espaçados de 2,5 metros, no máximo. A seção destes pilaretes será conforme projeto de cálculo.

4.6 – REVESTIMENTOS

4.6.1 – NORMAS GERAIS

Antes de iniciado qualquer serviço de revestimento, deverão ser testadas as canalizações, à pressão recomendada para cada caso. As superfícies a revestir deverão ser limpas e molhadas abundantemente com jato de mangueira. A limpeza deverá eliminar gorduras, vestígios orgânicos e outras impurezas que possam acarretar futuros desprendimentos.

Após a limpeza, as superfícies a revestir receberão o chapisco: camada irregular e descontínua de argamassa de cimento e areia grossa no traço 1:6 (argamassa 1:6



cimento e areia média ou grossa) ou 1:8 (argamassa 1:8 cimento e areia média ou grossa) conforme a natureza da superfície. Os revestimentos deverão apresentar paramentos perfeitamente desempenhados, aprumados, nivelados e com as arestas vivas. Todos os cantos vivos executados em argamassa deverão, salvo indicação expressa em contrário, ser protegidos por meio de cantoneiras de alumínio até uma altura mínima de 1,80cm (um metro e oitenta centímetros) a contar do piso.

4.6.2 - CHAPISCO DE ADERÊNCIA

Camada irregular e descontínua de argamassa 1:3 cimento e areia média ou grossa ou 1:6 cimento e areia média ou grossa para aderência do revestimento em argamassa (reboco).

4.6.3 - REBÔCO

Camada de argamassa (1:10 cimento e areia fina, 1:8 cimento e areia fina, 1:5:24 cimento, cal, areia fina silicosa, 1:5 cimento, areia média ou grossa, 1:5 cimento e areia fina ou 1:4 cimento e areia fina) aplicada sobre o chapisco de aderência limpo e abundantemente molhado.

Antes da execução dos rebocos serão colocados todos os marcos e peitoris. Os alisares e rodapés serão colocados posteriormente. A espessura total dos rebocos não deve ser maior que 2 cm. Não se fará aplicação de reboco externo em dias de chuva. Em dias muito quentes, os rebocos executados naquele dia serão molhados ao fim do dia.

4.6.4 - CERÂMICA ESMALTADA RETIFICADA C/ ARG. PRÉ-FABRICADA ACIMA DE 30x30cm (900cm²) - PEI-5/PEI-4 - P/ PAREDE

Os ladrilhos cerâmicos serão usados nas cores e dimensões determinadas pelo projeto. Serão de 1ª qualidade, coloração uniforme, sem variação de dimensões, textura homogênea. Umedecê-los antes do assentamento. A coloração dos ladrilhos será feita de modo a deixar as juntas perfeitamente alinhadas, com espessura mínima e tomadas a cimento branco ou Portland comum conforme especificado.

Depois de terminada a pega da argamassa, será verificada a perfeita colocação, testando-se à percussão os ladrilhos e substituindo-se as peças que denotarem pouca segurança. Nos planos ligeiramente inclinados (0,3% no mínimo), constituídos pelas



pavimentações de ladrilhos, não serão toleradas diferenças de declividade em relação a pré-fixada ou flechas de abaulamento superiores a 1cm em 5metros, ou seja 0,2%.

As juntas não deverão exceder a 2mm nos ladrilhos de dimensões superiores a 200x300mm ou área superior a 400cm² e a 1,2mm nos ladrilhos de dimensões inferiores a estas. O assentamento de ladrilhos cerâmicos poderá também ser feito com ela à base de PVA ou mescla de alta adesividade, aplicada de acordo com as instruções do fabricante. Para este tipo de assentamento os ladrilhos não serão umedecidos.

Limpeza das superfícies com espátula, palha de aço e água. A seguir aplica-se solução de ácido muriático diluído em 6 partes de água e proceder-se a lavagem com água em abundância.

4.6.5 - REJUNTAMENTO C/ ARG. PRÉ-FABRICADA, JUNTA ATÉ 2mm EM CERÂMICA, ATÉ 10x10 cm (100 cm²) - DECORATIVA (PAREDE/PISO)

Quando for prescrito o rejuntamento com pasta de cimento branco, será prescrita à argamassa de assentamento, acima especificada, um leito de argamassa de cimento branco e areia, na proporção de 1:3 e cerca de 7mm de espessura sobre o qual serão aplicados os ladrilhos de modo a se evitar o refluxo de cimento escuro através da junta.

Antes do completo endurecimento da pasta de rejuntamento será procedida cuidadosa limpeza da pavimentação com serragem de madeira, a qual, depois de friccionada contra a superfície será espalhada por sobre ela para proteção e cura.

4.7 – ESQUADRIAS E FERRAGENS

4.7.1 – ESQUADRIAS DE MADEIRA

As esquadrias de madeira - portas, janelas, armários, balcões, peitoris, guarnições, etc. - deverão obedecer rigorosamente, quanto a localização e execução, às indicações do projeto arquitetônico e respectivos desenhos e detalhes construtivos.

Na execução dos serviços de carpintaria e marcenaria, será sempre empregada madeira de boa qualidade, como cedro ou outras com as características desta. Toda madeira a ser empregada deverá ser seca e isenta de defeitos que comprometam sua finalidade, como sejam rachaduras, nós, escoriações, falhas, empenamentos, etc.

MAX WENDELL LIMA CUNHA DOS SANTOS
ENGENHEIRO CIVIL
CREA-CE: 312.067/NP-061669918



Serão sumariamente recusadas todas as peças que apresentem sinais de empenamento, deslocamento, rachaduras, lascas, desigualdades de madeira ou outros defeitos. Todas as guarnições tais como caixões, marcos, aduelas, alisares, travessas, etc., serão executadas conforme desenhos de detalhes. Os forramentos, alisares e batedores não poderão ter emendas no vão (horizontal ou vertical) da esquadria.

Nas partes internas dos banheiros as guarnições de madeira não deverão alcançar o piso, ficando ao nível do rodapé impermeável, de forma a evitar o contato das águas de lavagem. As folhas de portas deverão ficar 15 cm acima do piso.

Não será permitido o uso de madeira compensada em portas externas. Todas as peças das esquadrias de madeira serão imunizadas com cupinicida. Não será empregado o pinho nas esquadrias de madeira.

As guarnições de madeira serão fixadas aos tufos de madeira de boa qualidade, por intermédio de parafusos do tipo EC-latão, de 6"x 2.1/4". Serão empregados oito parafusos, no mínimo, por guarnição comum.

Os arremates das guarnições com rodapés e/ou revestimentos de paredes adjacentes, merecerão, de parte do construtor, cuidados especiais. Sempre que necessário tais arremates serão objeto de desenhos de detalhes, os quais serão submetidos à prévia aprovação da fiscalização.

Não serão aceitos caixilhos de madeira do tipo "rebaixo aberto", quando destinados ao envidramento. Todos os vãos envidraçados, expostos às intempéries, serão submetidos a prova de estanqueidade por meio de jato de mangueira d'água sob pressão. O acabamento final das esquadrias será especificado para caso particular conforme detalhe.

4.7.2 - FERRAGENS

Todas as ferragens para esquadrias de madeira, serralharia, armários, balcões, guichês, etc., serão inteiramente novas, em perfeitas condições de funcionamento e acabamento. Serão de latão, com partes de ferro ou aço, cromadas, acabamento fosco ou polido, conforme especificado para cada caso.

Na sua colocação e fixação deverão ser tomados cuidados especiais para que os rebordos e os encaixes na esquadria tenham a forma exata, não sendo toleradas folgas que exijam correção com massa, taliscas de madeira ou outros artificios.



As maçanetas deverão ser de latão fundido com seção plena, os espelhos e as rosetas serão de latão fundido ou laminado. O acabamento será cromado, salvo outra indicação do projeto. Para maçaneta de bola ou de forma semelhante, o afastamento da face do batente deverá permitir o perfeito manuseio da mesma.

Para o assentamento serão empregados parafusos de qualidade, acabamento e dimensões correspondentes aos das peças que fixarem. A localização das ferragens nas esquadrias será medida com prescrição, de modo a serem evitadas discrepâncias de posição ou diferenças de nível perceptíveis a vista.

A localização das fechaduras, fechos, puxadores, dobradiças e outras ferragens serão determinados ao construtor pela fiscalização, quando não houver especificação ou detalhe de projeto. As maçanetas das portas, salvo condições especiais, serão localizadas a 105 cm do piso. As ferragens, principalmente as dobradiças, deverão ser suficientemente robustas, de forma a suportarem, com folga, o regime de trabalho a que venham a ser submetidas.

Serão usadas, no mínimo, 3 (três) dobradiças por folha de porta. Recobrir com plástico ou adesivo protetor todas as peças expostas de ferragens até a conclusão dos serviços de pintura.

4.7.3 - ESQUADRIAS METÁLICAS

Todos os trabalhos de serralharia serão executados com precisão de cortes e ajustes e de acordo com os respectivos desenhos de detalhes e as especificações próprias, além das presentes normas, no que couber. O material empregado será de boa qualidade, sem defeito de fabricação ou falhas de laminação.

Caberá ao construtor inteira responsabilidade pelo prumo e nível das serrarias e pelo funcionamento perfeito após a fixação definitiva. Os chumbadores serão solidamente fixados à alvenaria ou ao concreto com argamassa 1:3 de cimento e areia a qual será firmemente socada nos respectivos furos.

As juntas entre quadros ou marcos e a alvenaria ou concreto serão cuidadosamente tomadas com calafetador. As partes móveis das serralharias serão dotadas de pingadeiras que evitem a penetração de chuva. Os quadros serão perfeitamente esquadriados, terão todos os ângulos ou linhas de emenda soldados

MAX WENDEL LIMA CUNHA DOS SANTOS
ENGENHEIRO CIVIL
CREA-CE: 3239661/RNP: 061669510



bem esmerilhados e limados, de modo a desaparecerem as rebarbas e saliências de soldas.

Todos os furos dos rebites ou dos parafusos serão escariados e as asperezas limadas. Os furos realizados no canteiro da obra serão executados com brocas ou máquinas de furar sendo vedado o emprego de furadores.

As pequenas diferenças entre furos de peças a rebitar ou a aparafusar, desde que não perceptíveis, poderão ser corrigidas com broca sendo porém terminantemente vedado forçar a coincidência dos orifícios ou empregar lima redonda. Todas as junções terão pontos de amarração intermediários, espaçados de no máximo 100 mm, bem como nas extremidades.

A fixação dos caixilhos será feita com rabos de andorinha, chumbados na alvenaria c/ argamassa 1:3 de cimento e areia, e espaçados de aproximadamente 60 cm, sendo 2 o número mínimo de fixações de cada lado.

As esquadrias de ferro, antes de serem colocadas, levarão tratamento com pintura anti-ferruginosa. Todas as peças desmontáveis serão fixadas com parafusos de latão amarelo, quando se destinarem a pintura ou de latão cromado ou niquelado, em caso contrário.


Os furos para rebites ou parafusos com porcas devem exceder de 1 mm (um milímetro) o diâmetro do rebite ou parafuso. Na fabricação de grades de ferro ou de aço comum serão empregados perfis singelos, do tipo barra chata, quadrada ou redonda. Para os demais tipos de esquadrias serão usados perfilados, dobrados a frio, feitos com chapas de, no mínimo 2 mm de espessura.

A confecção dos perfilados será esmerada, de forma a se obter seções padronizadas e de medidas rigorosamente iguais. Não se admitirá o emprego de elementos compostos obtidos pela junção, por solda ou outro meio, de perfis singelos.

4.8 - COBERTURA

4.8.1 - NORMAS GERAIS

Os telhados serão executados de acordo com os projetos e detalhes, podendo a estrutura de sustentação ser executada em madeira. Para as estruturas em madeira, observar-se-á o disposto na norma brasileira NBR-7190 da ABNT, para as

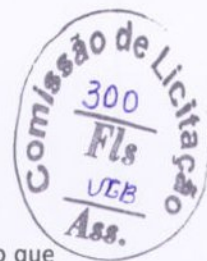

estruturas metálicas o estabelecido na NB-14 e para as estruturas de concreto ao que determina a NBR 6118 e ao disposto nestas especificações.

Durante a execução dos serviços o trânsito de operários se fará sobre tábuas, nunca sobre as telhas. Todas as concordâncias de telhados com paredes e platibandas serão guarnecidas por rufos, horizontais ou acompanhando a inclinação da cobertura, conforme definido nos projetos.

Os rufos serão metálicos ou de concreto armado. Os rufos de concreto serão embutidos no parâmetro vertical (parede, platibanda, etc.) e impermeabilidades. Todos os rufos terão dimensão suficiente para recobrir com folga a interseção das telhas com o elemento vertical.

Quando da colocação das telhas haverá sempre o cuidado de deixar sob os rufos ao longo das telhas, um topo de onda da telha e nunca uma cava.

4.9 – PISOS

4.9.1 – NORMAS GERAIS

Serão executados em rigorosa obediência ao projeto arquitetônico no que concerne ao tipo, formato, dimensões, cor, etc. Os pisos só serão executados após o assentamento das canalizações que devem passar sob eles, como também, se for o caso, após completado o sistema de drenagem.

O dimensionamento da pavimentação será objeto de estudo por firma especializada, no caso de locais e vias domiciliares destinados à suportarem sobrecargas excessivas. Todos os pisos laváveis terão declividade de 0,5% no mínimo, em direção ao raio ou porta externa, para o perfeito escoamento da água. Os rodapés serão sempre a nível.

A colocação dos elementos de piso será feita de modo a deixar as superfícies planas, evitando-se ressaltos de um em relação ao outro. Será substituído qualquer elemento que, por teste de percussão, soar denotando vazios.

Será proibida por no mínimo dois dias a passagem sobre os pisos recém-colocados. Os pisos só serão executados após concluídos o revestimentos das paredes e tetos e vedadas as aberturas externas. Em ambientes contínuos e de mesmo nível,



quando não houver especificações em projeto, será adotado o seguinte critério para as soleiras internas:

Se os dois pisos forem da mesma natureza, a soleira também o será; se forem de naturezas diferentes a soleira será do mesmo material do piso do ambiente que a contiver. Cuidados especiais serão tomados em cômodos excessivamente ventilados ou expostos a calor. Nestes casos os pisos devem ser protegidos após colocados.

Não será permitido que o tempo decorrido entre a argamassa de assentamento estendida e o piso aplicado seja tão longo que prejudique as condições de fixação da peças, quer por endurecimento da argamassa, quer pela a perda de água de superfície.

4.9.2 - LASTRO DE CONTRAPISO

As áreas destinadas a receber pavimentação receberão lastro de concreto com espessura mínima de 10 cm. A camada regularizadora será lançada após compactação do aterro interno e após colocação e teste das canalizações que devam ficar sob o piso. O concreto conterá no mínimo 200 Kg de cimento/m³. A superfície do lastro será convenientemente inclinada, de acordo coma declividade prevista para a pavimentação que irá receber.


Dispensarão o lastro de concreto os pisos de lajotas de concreto, elementos intertravados, pedra portuguesa ou outros análogos que, sob autorização escrita da fiscalização, se assentarão diretamente sobre o solo.

Antes do lançamento das argamassas de assentamento o lastro deverá ser lavado com água limpa e escovado. Após esta operação receberá pasta de cimento e areia 1:2, espalhada com vassoura. Em solos excessivamente úmidos, a critério da fiscalização, o piso morto deverá receber aditivo impermeabilizante.

4.9.3 - CERÂMICA COMUM EM LADRILHOS

Os ladrilhos cerâmicos serão usados nas cores e dimensões determinadas pelo projeto. Serão de 1ª qualidade, coloração uniforme, sem variação de dimensões, textura homogênea. Umedecê-los antes do assentamento.

HAX WENDELL LIMA CUNHA DOS SANTOS
ENGENHEIRO CIVIL
CREA-CE: 32996/RNP: 061669510

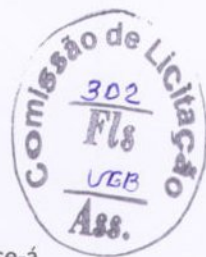

Sobre o contrapiso ou laje umedecida e salpicada com cimento aplicar-se-á argamassa de assentamento (cimento e areia 1:4 - argamassa 1:4 cimento e areia fina sílico-argilosa). A espessura da camada de assentamento será de 2,5 cm no máximo. Será aplicada em áreas de cerca de 2m² cada vez, para evitar o endurecimento antes do assentamento e suficientemente apertada a colher e sarrafeada.

Salpicar a argamassa com pó de cimento, passar a colher e assentar os ladrilhos, batendo em cada um. A coloração dos ladrilhos será feita de modo a deixar as juntas perfeitamente alinhadas, com espessura mínima e tomadas a cimento branco ou Portland comum conforme especificado.

Quando for prescrito o rejuntamento com pasta de cimento branco, será prescrita à argamassa de assentamento, acima especificada, um leito de argamassa de cimento branco e areia, na proporção de 1:3 e cerca de 7mm de espessura sobre o qual serão aplicados os ladrilhos de modo a se evitar o refluxo de cimento escuro através da junta.

Antes do completo endurecimento da pasta de rejuntamento será procedida cuidadosa limpeza da pavimentação com serragem de madeira, a qual, depois de friccionada contra a superfície será espalhada por sobre ela para proteção e cura. Depois de terminada a pega da argamassa, será verificada a perfeita colocação, testando-se à percussão os ladrilhos e substituindo-se as peças que denotarem pouca segurança.

Nos planos ligeiramente inclinados (0,3% no mínimo), constituídos pelas pavimentações de ladrilhos, não serão toleradas diferenças de declividade em relação a pré-fixada ou flechas de abaulamento superiores a 1cm em 5metros, ou seja 0,2%. As juntas não deverão exceder a 2mm nos ladrilhos de dimensões superiores a 200x300mm ou área superior a 400cm² e a 1,2mm nos ladrilhos de dimensões inferiores a estas.

O assentamento de ladrilhos cerâmicos poderá também ser feito com eia à base de PVA ou mescla de alta adesividade, aplicada de acordo com as instruções do fabricante. Para este tipo de assentamento os ladrilhos não serão umedecidos.

4.9.4 - RODAPÉ CERÂMICO

MAX WENDEL LIMA CUNHA DOS SANTOS
ENGENHEIRO CIVIL
CREA-CE 3259981/RNP 061669910



Serão executados em cerâmica do mesmo padrão do piso. A argamassa de assentamento será a mesma usada para o piso, às juntas serão coincidentes e da mesma espessura. As peças assentadas ficarão perfeitamente em nível e sem ressaltos de uma em relação a outra. A qualquer tempo, o tipo de material poderá ser modificado pela fiscalização da PMU, não incorrendo assim em nenhum ônus, fazendo-se simplesmente a troca pelo material já quantificado.

4.9.5 - LIMPEZA DE PISO CERÂMICO

Limpeza das superfícies com espátula, palha de aço e água. A seguir aplica-se solução de ácido muriático diluído em 6 partes de água e proceder-se a lavagem com água em abundância.

4.10 – INSTALAÇÕES HIDRÁULICAS

4.10.1 – PONTO HIDRÁULICO, MATERIAL E EXECUÇÃO

As canalizações de água não poderão passar dentro de fossas, sumidouros, caixas de inspeção e nem ser assentadas em valetes de canalização de esgoto. Todas as canalizações embutidas em paredes serão assentes antes do reboco das alvenarias de tijolos.

Com exclusão dos elementos niquelados, cromados ou de latão polido, que devem apresentar este acabamento, todas as demais partes aparentes da instalação tais como canalizações, conexões, braçadeiras, suportes, etc., serão pintados com tinta a óleo brilhante, após prévia limpeza.

A não ser quando especificado em contrário, a canalização de água será executada em tubos de PVC rígido soldáveis ou rosqueáveis, com conexões do mesmo material. A canalização externa, subterrânea, será enterrada em uma profundidade mínima de 40cm.

Para facilidade de desmontagem das canalizações, serão colocadas uniões ou flanges nas sucções das bombas, recalques, barriletes ou onde convier. O corte de tubulação só poderá ser feito em seção reta, sendo apenas rosqueada a porção que ficará dentro da conexão. As porções rosqueadas deverão apresentar filetes bem limpos, sem rebarbas, que e ajustarão perfeitamente às conexões.

MAX WENDELL LIMA OLIVEIRA DOS SANTOS
ENGENHEIRO CIVIL
CREA-CE: 329998/RNP- 061669510



A junta, na ligação de tubulações, deverá ser executada de maneira a garantir perfeita estanqueidade. A vedação das roscas será feita por aplicação de um vedante adequado sobre os filetes. Quando forem usadas conexões de metal, a vedação será feita com cânhamo e tinta de zarcão. Nos tubos com juntas soldáveis não serão feitas roscas, sendo empregado adesivo na junção das partes a serem soldadas, após lixamento e limpeza das mesmas.

As tubulações, antes do fechamento dos rasgos das alvenarias, serão lentamente cheias de água, para eliminação completa de ar, e em seguida submetidas a prova de pressão interna. Essa será feita com água sob pressão igual a 1:5 vezes a pressão estática máxima na instalação e deve durar um mínimo de 5 (cinco) horas, sem que a tubulação acuse qualquer vazamento.

A ligação da instalação predial à rede pública será executada pela concessionária local, por solicitação da empreiteira, mediante pagamento, por parte desta, de todas as despesas daí decorrentes até o recebimento provisório da obra. As canalizações de distribuição de água nunca serão inteiramente horizontais: fazer declividade mínima de 2% no sentido do escoamento.

4.10.2 – CAIXA D'ÁGUA EM FIBERGLASS - CAP. 1000L

Será executado conforme projeto. A tampa de inspeção do reservatório deverá ser bem vedada e construída de maneira a evitar contaminação. O reservatório deverá dispor de canalizações de extravasão e limpeza. A saída do extravasor deverá ser protegida com tela, a fim de evitar entrada de insetos.

O reservatório será de FIBERGLASS com a capacidade de 1000L. A estanqueidade será garantida por meio de impermeabilização executada de acordo com as especificações contidas neste caderno para o serviço.

4.11 – INSTALAÇÕES HIDROSSANITÁRIAS

4.11.1 – PONTO SANITÁRIO, MATERIAL E EXECUÇÃO

Os tubos e conexões serão de PVC, ponta e bolsa, tipo esgoto, com declividade mínima de 2% nos trechos horizontais com diâmetro inferior a 100mm, 1% para diâmetros 100mm, 0,7% para 150mm e 0,5% para 200mm ou mais. A declividade será

MAX WENDEL LIMA CUNHA DOS SANTOS
ENGENHEIRO CIVIL
CREA-CE: 3250861/RNP-061669510



uniforme entre as sucessivas caixas de inspeção, não se permitindo depressões que possam formar depósitos no interior das caixas.

Todos os aparelhos deverão ser instalados de modo a permitir fácil limpeza e remoção, bem como evitar a possibilidade de contaminação de água potável. A instalação de caixas sifonadas e de sifões sanitários se fará de maneira a observar nivelamento e prumo perfeitos e estanqueidade perfeita nas ligações aparelho/sifão e sifão/ramal.

Os tubos de queda deverão ser verticais e, se possível, com uma única prumada. Havendo necessidade de mudança de prumada, usar-se-ão conexões de raio longo. Todo tubo de queda deverá prolongar até acima da cobertura, constituindo-se em ventilador primário.

A canalização da ventilação será executada conforme o projeto, sendo instalada de forma que não tenha acesso a ela qualquer despejo de esgoto e qualquer líquido que nela ingresse possa escoar por gravidade até o tubo de queda, ramal de descarga ou desconector em que o ventilador teve origem.

A bolsa dos tubos será, no assentamento, colocada no sentido oposto ao do escoamento. Ligar os tubos de ventilação às especificações horizontais acima dos eixos destas. O tubo ventilador deve elevar-se 15cm, ou mais, acima do nível máximo de água no mais alto dos aparelhos servidos.

As caixas de inspeção serão executadas em alvenaria de tijolos, obedecidas as prescrições para alvenaria constantes deste caderno. Serão revestidas internamente com argamassa 1:3 de cimento e areia, acabamento alisado, laje de fundo remoção e permitir perfeita vedação. Quando executada em área edificada, a caixa deverá ter o nível superior da tampa ao nível do piso acabado e ter o mesmo revestimento.

As caixas de gordura, constituídas em alvenaria de tijolos, deverão ter as paredes internas completamente lisas, revestidas com argamassa de cimento e areia traço 1 : 3. A tampa deverá ser facilmente removível, o fecho hídrico será de 7cm no mínimo e o fundo terá declividade mínima de 10% para permitir fácil limpeza.

MAX WENDEL LIMA CUNHA DOS SANTOS
ENGENHEIRO CIVIL
CREA-CE: 32995-1 RNP: 061669510



Nas localidades, desprovidas de serviços públicos de coleta de esgotos, será construído conjunto fossa-sumidouro com dimensões e detalhes constantes do projeto de instalação sanitária (ou sistema de tratamento, também conforme projeto).

Na execução o sumidouro dever-se-á obedecer à condição de afastamento mínimo de 20.00 metros de qualquer manancial e atestar para não comprometimento da estabilidade de edificações próximas. O nível do fundo dos sumidouros deverá ficar a, no mínimo, 1,00m acima do lençol freático.

4.11.2 – FOSSA SÉPTICA E SUMIDOURO EM ALVENARIA

Como é desprovidas de serviços públicos de coleta de esgotos, será construído conjunto fossa-sumidouro com dimensões e detalhes constantes do projeto de instalação sanitária ou sistema de tratamento, também conforme projeto.

Na execução o sumidouro dever-se-á obedecer à condição de afastamento mínimo de 20.00 metros de qualquer manancial e atestar para não comprometimento da estabilidade de edificações próximas. O nível do fundo dos sumidouros deverá ficar a, no mínimo, 1,00m acima do lençol freático.

4.12 – LOUÇAS E METAIS

4.12.1 – NORMAS GERAIS

Serão de louça, nas cores determinadas em projeto, sem deformação, esmalte homogêneo sem manchas ou granulações. As peças serão perfeitas, sem empenos, falhas ou manchas, acabamento polido esmerado.

As válvulas e registros serão aplicados nos tipos e locais determinados no projeto. Os metais serão de fabricação perfeita, sem defeitos de fundição, galvanoplastia primorosa.

4.13 – INSTALAÇÕES ELÉTRICAS

4.13.1 – NORMAS GERAIS

A execução das instalações elétricas obedecerá rigorosamente aos projetos fornecidos, suas especificações e detalhes, bem como a legislação técnica brasileira em vigor (Normas ABNT) e concessionárias locais (ENEL).

O construtor deverá submeter, em tempo hábil, os projetos de instalações às concessionárias ou entidades locais com jurisdição sobre o assunto. Qualquer



alteração imposta pela autoridade competente deverá ser aceita e comunicada à PMU para que sejam feitas as retificações nos projetos.

A execução das instalações elétricas só poderá ser feita por profissionais devidamente habilitados, cabendo ao construtor a total responsabilidade pelo perfeito funcionamento da mesma.

Todas as instalações elétricas serão executadas com esmero e bom acabamento, com todos os condutores, conduta e equipamentos cuidadosamente arrumados em posição e firmemente ligados às estruturas de suporte e aos respectivos pertencentes, formando um conjunto mecânica e eletricamente satisfatório e de boa aparência.

A fixação dos equipamentos a serem instalados será cuidadosamente executada para que fiquem presos firmemente. Para isto, os meios de fixação ou suspensão deverão ser condizentes com a natureza do suporte e com o peso e as dimensões do equipamento.


Os materiais a serem empregados na execução das instalações serão os rigorosamente adequados à finalidade em vista e devem satisfazer às especificações e normas da ABNT que lhes sejam aplicáveis. Cuidados especiais deverão ser tomados para proteção das partes vivas expostas dos circuitos e do equipamento elétrico.

Para evitar contatos acidentais estas partes vivas devem ser cobertas com invólucro protetor ou colocadas fora do alcance normal das pessoas não qualificadas. Também deverão receber proteção as partes do equipamento elétrico que, em operação normal, possam produzir faíscas, centelhas, partículas em fusão, etc.

Serão usados métodos de instalação adequados e materiais especiais quando a instalação tiver que ser executada em:

- Lugares úmidos ou molhados.
- Locais expostos às intempéries ou ação de agentes corrosivos.
- Ambientes sujeitos a incêndios ou explosões, pela natureza da atmosfera local.
- Dependências onde os materiais fiquem sujeitos a temperatura excessivas.

As redes de tubulações, quadros, etc., deverão estar ligadas à terra por sistema independente do "terra " do pára-raios, o eletroduto de terra será executado de

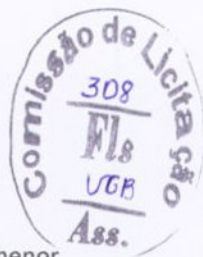

acordo com o disposto no item 13; 5 da NBR 5410 ABNT e deverá apresentar a menor resistência possível de contato, sendo aconselhável não ultrapassar o valor de 5 (cinco) ohms com o condutor de terra desconectado. Após a execução da instalação esta resistência de contato será medida, não podendo ser superior a 25 (vinte e cinco) ohms.

Antes da concretagem, a tubulação deverá estar perfeitamente fixada às formas e devidamente obturada em suas extremidades livres, a fim de evitar penetração de detritos e umidade. Tal precaução deverá também ser tomada quando da execução de qualquer serviço que possa ocasionar a obstrução da tubulação.

As instalações elétricas só serão aceitas quando entregues em perfeitas condições de funcionamento e ligadas às redes das concessionárias locais. O construtor executará todos os trabalhos complementares da instalação elétrica ou correlato, preparo, fechamento de recintos para cabines e medidores, aberturas e recomposição de rasgos para condutos e canalizações e todos os arremates decorrentes da instalação elétrica.

4.13.2 - CONDUTORES

Os condutores serão instalados de forma a não ficarem submetidos a esforços mecânicos incompatíveis com a sua resistência ou com a do isolamento ou revestimento. Nas deflexões serão curvados com raios maiores ou iguais ao mínimo admitido para o seu tipo.

Todas as emendas dos computadores serão feitas nas caixas, não se permitindo, em nenhum caso, emendas dentro dos eletrodutos. Serão executados de modo a assegurarem contato elétrico perfeito por meio de conectores. O isolamento das emendas e derivações deverá manter as mesmas características dos condutores usados.

Para conectores de seção igual ou menor que a de 10mm² (8 AWG) ligações aos bornes de aparelhos e dispositivos poderão ser feitas diretamente, sob pressão de parafuso, enquanto que para os fios de bitola superior deverão ser usados terminais adequados.

WENDELL LIMA CUNHA DOS SANTOS
ENGENHEIRO CIVIL
CREA-CE: 329996/RNP-061669810



A instalação, quando concluída, deverá estar livre de curtos circuitos e de "terras" não previstas nesta especificação. Para ensaio, são indicados os seguintes dados de resistência, de isolamento, que assegurarão um fator de segurança razoável:

- Circuitos de condutores 1,5mm² ou 2,5mm² - 1 milhão de ohms.
- Circuito de condutores 6,00m² ou seções maiores, resistência baseada no limite de condução de corrente, na forma a seguir:
 - * 25 a 50 amperes - 250 mil ohms.
 - * 51 a 100 amperes - 100 mil ohms.
 - * 101a 200 amperes - 50 mil ohms.
 - * 201 a 400 amperes - 25 mil ohms.
 - * 401 a 800 amperes - 12 mil ohms.
 - * acima de 800 amperes - 5 mil ohms.

Os valores acima deverão ser determinados estando todos os quadros ou painéis de distribuição, porta fusíveis, chaves e dispositivos de proteção em seus lugares. Caso estejam conectados os aparelhos de iluminação e de utilização (consumidores) em geral, a resistência mínima permitida será a metade do valor especificado acima.

Os condutores de terra deverão ser retos, sem emendas e ter o menor comprimento possível. Não devem conter chaves ou quaisquer dispositivos de interrupção e devem ser devidamente protegidos por eletrodutos rígidos ou flexíveis nos trechos em que possam sofrer danificações mecânicas. Poderão ou não fazer parte do cabo alimentador do equipamento fixo, desde que observadas as condições já referidas neste item.

Em equipamentos elétricos fixos e suas estruturas as partes metálicas expostas que, em condições normais, não estejam sob tensão, deverão ser ligadas a terra quando:

- O equipamento estiver ao alcance de uma pessoa sobre piso de terra, ladrilhos, cimento ou materiais semelhantes.
- O equipamento for suprido por meio de instalação em condutos metálicos.
- O equipamento estiver instalado em local úmido.

MAX WENDEL LIMA CUNHA DOS SANTOS
ENGENHEIRO CIVIL
CREA-CE: 3233861/RNP: 061669510



- O equipamento estiver instalado em contato com a estrutura metálica ou sobre ela.
- O equipamento opere com um terminal a mais de 150 Volts contra a terra.

As partes metálicas dos equipamentos a seguir discriminados que em condições normais não estejam sob tensão devem ser ligadas à terra:

- Caixas de equipamentos de controle ou proteção de motores.
- Equipamentos elétricos de elevadores e guindastes.
- Carcaças de geradores e motores de instrumentos musicais amperados eletricamente, exceto a do gerador quando efetivamente isolado da terra e do motor que o aciona.
- Estruturas de quadros de distribuição ou de medição.

O condutor de ligação à terra deverá ser preso ao equipamento por braçadeiras, orelhas, conectores, ou qualquer, meio mecânico conveniente, que assegure o contato elétrico perfeito e permanente. Não deverão ser usados dispositivos que dependam do uso de solda de estanho.

A enfição só será executada após o revestimento completo das paredes, tetos e pisos, quando serão retiradas as obstruções das tubulações e após colocação das esquadrias. Toda a tubulação será limpa e seca pela passagem de buchas embebidas em verniz isolante ou parafina. Para facilitar a enfição os condutores deverão ser lubrificados com talco ou parafina.

4.13.3 - CONDUTOS E CAIXAS

É obrigatório o emprego de eletrodutos (PVC rígido tigre ou similar) em toda a instalação. A não ser por fatores condicionantes do projeto arquitetônicos condutos correrão embutidos nas paredes e lajes ou em outros espaços preparados para este fim.

Os eletrodutos serão colocados antes da concretagem, assentando-se seus trechos horizontais sobre a armadura das lajes. Todos os cortes necessários para embutir os eletrodutos e caixas deverão ser feitos com o máximo cuidado, a fim de causar o menor dano possível aos serviços já executados. Os eletrodutos serão chumbados com argamassa de cimento e areia no traço 1:4.

MAX WENDEL RUIA CUNHA DOS SANTOS
ENGENHEIRO CIVIL
CREA-CE: 32395/1RNP-061669510



Os eletrodutos serão cortados a serra e terão seus bordos limados para remoção das rebarbas. A junção dos tubos será feita por meio de luvas e as ligações dos mesmos com as caixas através de arruelas apropriadas, sendo todas as juntas vedadas com adesivo "não secativo".

A tubulação deverá ser instalada de modo a não formar cotovelos ou depressões e deve apresentar ligeira e contínua declividade para as caixas.

Os eletrodutos de diâmetro a 25mm, poderão ser curvados, não devendo as curvas ter raio inferior a 6 vezes seu diâmetro. Os de bitola superior a 25mm levarão, obrigatoriamente, conexões curvas pré-fabricadas, em todas as mudanças de direção. Serão descartados todos os tubos cuja curvatura tenha ocasionado fendas ou redução de seção.

Os eletrodutos, quando por fator condicionante do projeto arquitetônico correrem aparentes, serão convenientemente fixados por braçadeiras, tirantes ou outro dispositivo que lhes garanta perfeita estabilidade.

Poderão ser empregados eletrodutos rígidos em todos os casos, com exceção de instalações externas ou sujeitas a condições corrosivas.

Os eletrodutos rígidos deverão ser emendados por meio de luva atarraxadas em ambas as extremidades a serem ligadas. Estas extremidades serão introduzidas na luva até se tocarem, o que assegurará a continuidade da superfície interna da canalização.

Poderão também ser emendados por outro processo que garanta continuidade elétrica, resistência mecânica igual a do tubo sem emenda, vedação equipamento à da luva e continuidade da superfície interna. Não será empregadas curvas com reflexão maior que 90 graus.

Em cada trecho de canalização (entre duas caixas, entre extremidades ou entre extremidade e caixa) poderão ser feitas, no máximo, três curvas de 90 graus ou seu equivalente até o máximo de 270 graus. Pontos de emprego obrigatório de caixas:

- Pontos de entrada ou saída de condutores exceto pontos de transição ou passagem de linhas abertas para linhas em conduto. Nestes casos arrematar com bucha adequada.

MAX WENDEL LIMA CUNHA DOS SANTOS
ENGENHEIRO CIVIL



- Pontos de emenda ou derivação de condutores.
- Pontos de instalação de aparelhos e dispositivos.

As caixas embutidas nas lajes serão firmemente fixadas nos moldes. Serão obturadas com papel ou serragem, para evitar a penetração de argamassa. Só poderão ser abertos os olhais das caixas destinadas a receber ligações de eletrodutos.

As caixas embutidas nas paredes deverão ser niveladas e aprumadas e facear o parâmetro de alvenaria, de modo a não resultar excessiva profundidade depois de concluído o revestimento.

Salvo indicação expressa em contrário no projeto, as alturas das caixas de parede, em relação ao nível do piso acabado, serão as seguintes:

- Interruptores e botões de campainha; 1,20m.
- Tomadas axiais; 0,30m.
- Tomadas baixas em locais úmidos: 0,80m.

As caixas de interruptores, quando próximas dos alisares e não havendo indicações em contrário, terão 0,10m de afastamento mínimo destes, levando-se em conta ainda nesta localização o movimento de abertura das portas.

As diferentes caixas de um mesmo cômodo serão perfeitamente alinhadas e dispostas de forma a não apresentarem conjunto desordenado. Os pontos de luz dos tetos serão rigorosamente centrados ou alinhados.

O espaçamento entre caixas deve ser tal que permita, a qualquer tempo, fácil enfição ou desenfição de condutores. Nos trechos curvos, este espaçamento deverá ser reduzido de 3 metros para cada curva de 90 graus.

As caixas usadas nas instalações subterrâneas serão de alvenaria, revestidas com argamassa de concreto, impermeabilizadas e com previsões para drenagem. Serão a entrada de água e corpos estranhos. As tubulações em áreas externas deverão ter um caimento de 1% para as caixas de passagem.

4.13.4 - QUADROS

O nível dos quadros de distribuição será regulado por suas dimensões e pela comodidade de operação das chaves ou inspeção dos instrumentos não devendo, de qualquer modo, ter o bordo inferior a menos de 50cm do piso acabado.

MAX WENDEL LIMA CUNHA DOS SANTOS
ENGENHEIRO CIVIL
CREA-CE: 329961/RNP-061669910



Os quadros serão localizados em ponto de fácil acesso comum. A profundidade dos mesmos será regulada pelo esquema de revestimento previsto para o local, contra o qual deverão ser assentes os alisares das caixas.

O quadro geral de medição será de aço, com as dimensões padronizadas pela ENEL. A porta deverá ter fechadura e moldura de aço com olhal de vidro transparente para leitura do medidor. Será equipado com um medidor e disjuntor, conforme projeto fornecido e normas da ENEL.

Além da segurança para as instalações que abrigar, os quadros deverão, também, ser inofensivos a pessoas, ou seja, em suas partes não deverá haver qualquer tipo de perigo de choque, sendo para tanto isolados painéis e alavancas externas.

4.14 – PINTURA

4.14.1 - NORMAS GERAIS

Todas as superfícies a pintar deverão estar secas, serão cuidadosamente limpas, retocadas e preparadas para o tipo de pintura a que se destinam.

A eliminação de poeira deverá ser completa, tomando-se precauções especiais contra o levantamento de pó durante os trabalhos, até que as tintas seguem inteiramente.

Para reduzir a porosidade e uniformizar as superfícies, melhorar a textura e facilitar a adesão da tinta de acabamento serão usados fundos, massas e condicionadores, como se segue:

a. Para paredes com reboco:

- aplicar selador
- fazer emassamento
- aparelhamento : alisamento p/ obtenção de textura especial.

b. Para madeiras:

Mesmas sequências anteriores, executadas a intervalos maiores de tempo entre uma etapa e outra devido à maior dificuldade de secagem da madeira.

c. Para ferro/aço:

Limpeza para remoção de ferrugem e aplicação de "primer" tipo zarcão.

MAX WENDEL LIMA CUNHA DOS SANTOS
ENGENHEIRO CIVIL
CREA-CE: 324861/RNP- 061669510



Cada demão de tinta só poderá ser aplicada quando a precedente estiver perfeitamente seca, convindo observar um intervalo de 24 horas entre duas demãos sucessivas; as tintas a base de acetato de polivinila (PVC) permitem um intervalo menor, de três horas. Igual cuidado haverá entre uma demão de tinta e a massa, convindo observar um intervalo mínimo de 24 horas após cada demão de massa.

Deverão ser evitados escorrimentos ou salpicos de tinta nas superfícies não destinadas à pintura (vidros, pisos, aparelhos, etc.); os salpicos que não puderem ser evitados deverão ser removidos enquanto a tinta estiver fresca, empregando-se removedor adequado.

Se as cores não estiverem definidas no projeto, caberá à fiscalização decidir sobre as mesmas mediante consulta ao arquiteto autor do projeto. O construtor só poderá iniciar a pintura após especificação por escrito, da fiscalização. Deverão prevalecer, de um modo geral, as cores e tonalidades claras.

Os trabalhos de pintura em locais externos serão suspensos em tempo chuvoso.

Nas esquadrias em geral, deverão ser removidos ou protegidos com papel colante os espelhos, fechos, rosetas, puxadores, etc., antes do início dos serviços de pintura, devendo os topos superiores e inferiores das mesmas serem lixados e pintados com uma demão da tinta em uso.

Toda vez que uma superfície tiver sido lixada, esta será cuidadosamente limpa com uma escova, e depois com um pano seco, para remover todo o pó antes de aplicar a demão seguinte. Toda a superfície pintada deverá apresentar, depois de pronta, uniformidade quanto a textura, tonalidade e brilho (fosco, semi-fosco, ou brilhante).

Só serão aplicadas tintas de primeira linha de fabricação. Salvo autorização expressa da fiscalização, serão empregadas, exclusivamente, tintas já preparadas em fábrica, entregues na obra em embalagem original intacta.

A aplicação obedecerá rigorosamente às prescrições determinadas pelo fabricante, nos rótulos das embalagens ou catálogos específicos. Consideram-se

IBAY WENDEL LIMA CUNHA DOS SANTOS
ENGENHEIRO CIVIL
CREA-CE: 329561/RNP-061089570



análogos os produtos fabricados por Glasurit (marca Suvinil), Coral (Coralit, Coralsol, Coraltine), Ypiranga (Marveline, Duralack) ou similares.

4.14.2 - PINTURA A BASE DE LATEX (PVA - ACETATO POLIVINILA)

As tintas a base de látex, para usos em reboco limpos, interiores ou exteriores, serão aplicados em, no mínimo, duas demãos. As tintas vêm prontas para o uso, bastando agitá-las antes da aplicação. As paredes novas em geral não exigem qualquer preparação prévia, sendo a aplicação direta; entretanto, poderá ser aplicado, previamente, líquido impermeabilizante ou selador, caso as características do reboco assim o exijam (reboco áspero e poroso).

4.14.3 - PINTURAS ACRÍLICAS

4.14.3.1 - ACABAMENTO FINAL COM TINTA ACRÍLICA

a. reboco novo:

Aguardar cura do reboco (- 30 a 45 dias), aplicar uma demão de selador acrílico, aplicar massa acrílica, pintura com pincel ou rolo de lã com tinta acrílica em 2 ou 3 demãos.

b. reboco antigo:

Remover totalmente a pintura porventura existente, lixar, eliminar o pó e aplicar uma camada de fundo preparador de paredes, (resina acrílica estirenada), aplicar massa acrílica, pintura com pincel ou rolo de lã com tinta acrílica em 2 ou 3 demãos.

4.14.3.1 - ACABAMENTO TEXTURIZADO DECORATIVO

Aplicar sobre superfície limpa e seca uma demão de selador acrílico, aplicar com rolo de texturizar a tinta textura acrílica, em uma demão, acabamento final com tinta PVA-Latex, esmalte sintético ou látex acrílico.

4.15 – LIMPEZA


4.15.1 – LIMPEZA GERAL

A obra será entregue em perfeito estado de limpeza e conservação: deverão apresentar funcionamento perfeito todas as suas instalações, equipamentos e aparelhos, com as instalações definitivamente ligadas às redes de serviços públicos.

MAX WENDEL DA SILVA CURY DOS SANTOS
ENGENHEIRO CIVIL
CREA-CE: 3299861/RNº 061669910



Governo Municipal
URUBURETAMA
Novas ideias para mudar

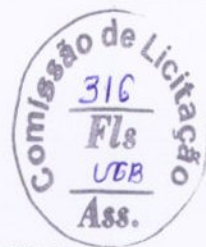

Será removido todo o entulho do terreno, sendo cuidadosamente limpos e varridos os acessos. Haverá particular cuidado em removerem-se quaisquer detritos ou salpicos de argamassa endurecida das superfícies, sobretudo das cantarias, alvenarias de pedra e azulejos.

Todas as manchas e salpicos de tinta serão cuidadosamente removidos dando-se especial atenção à perfeita execução dessa limpeza nos vidros e ferragens das esquadrias.

MAX WENDEL LIMA CUNHA DOS SANTOS
ENGENHEIRO CIVIL
CREA-CE: 323996 / RNP: 061669910